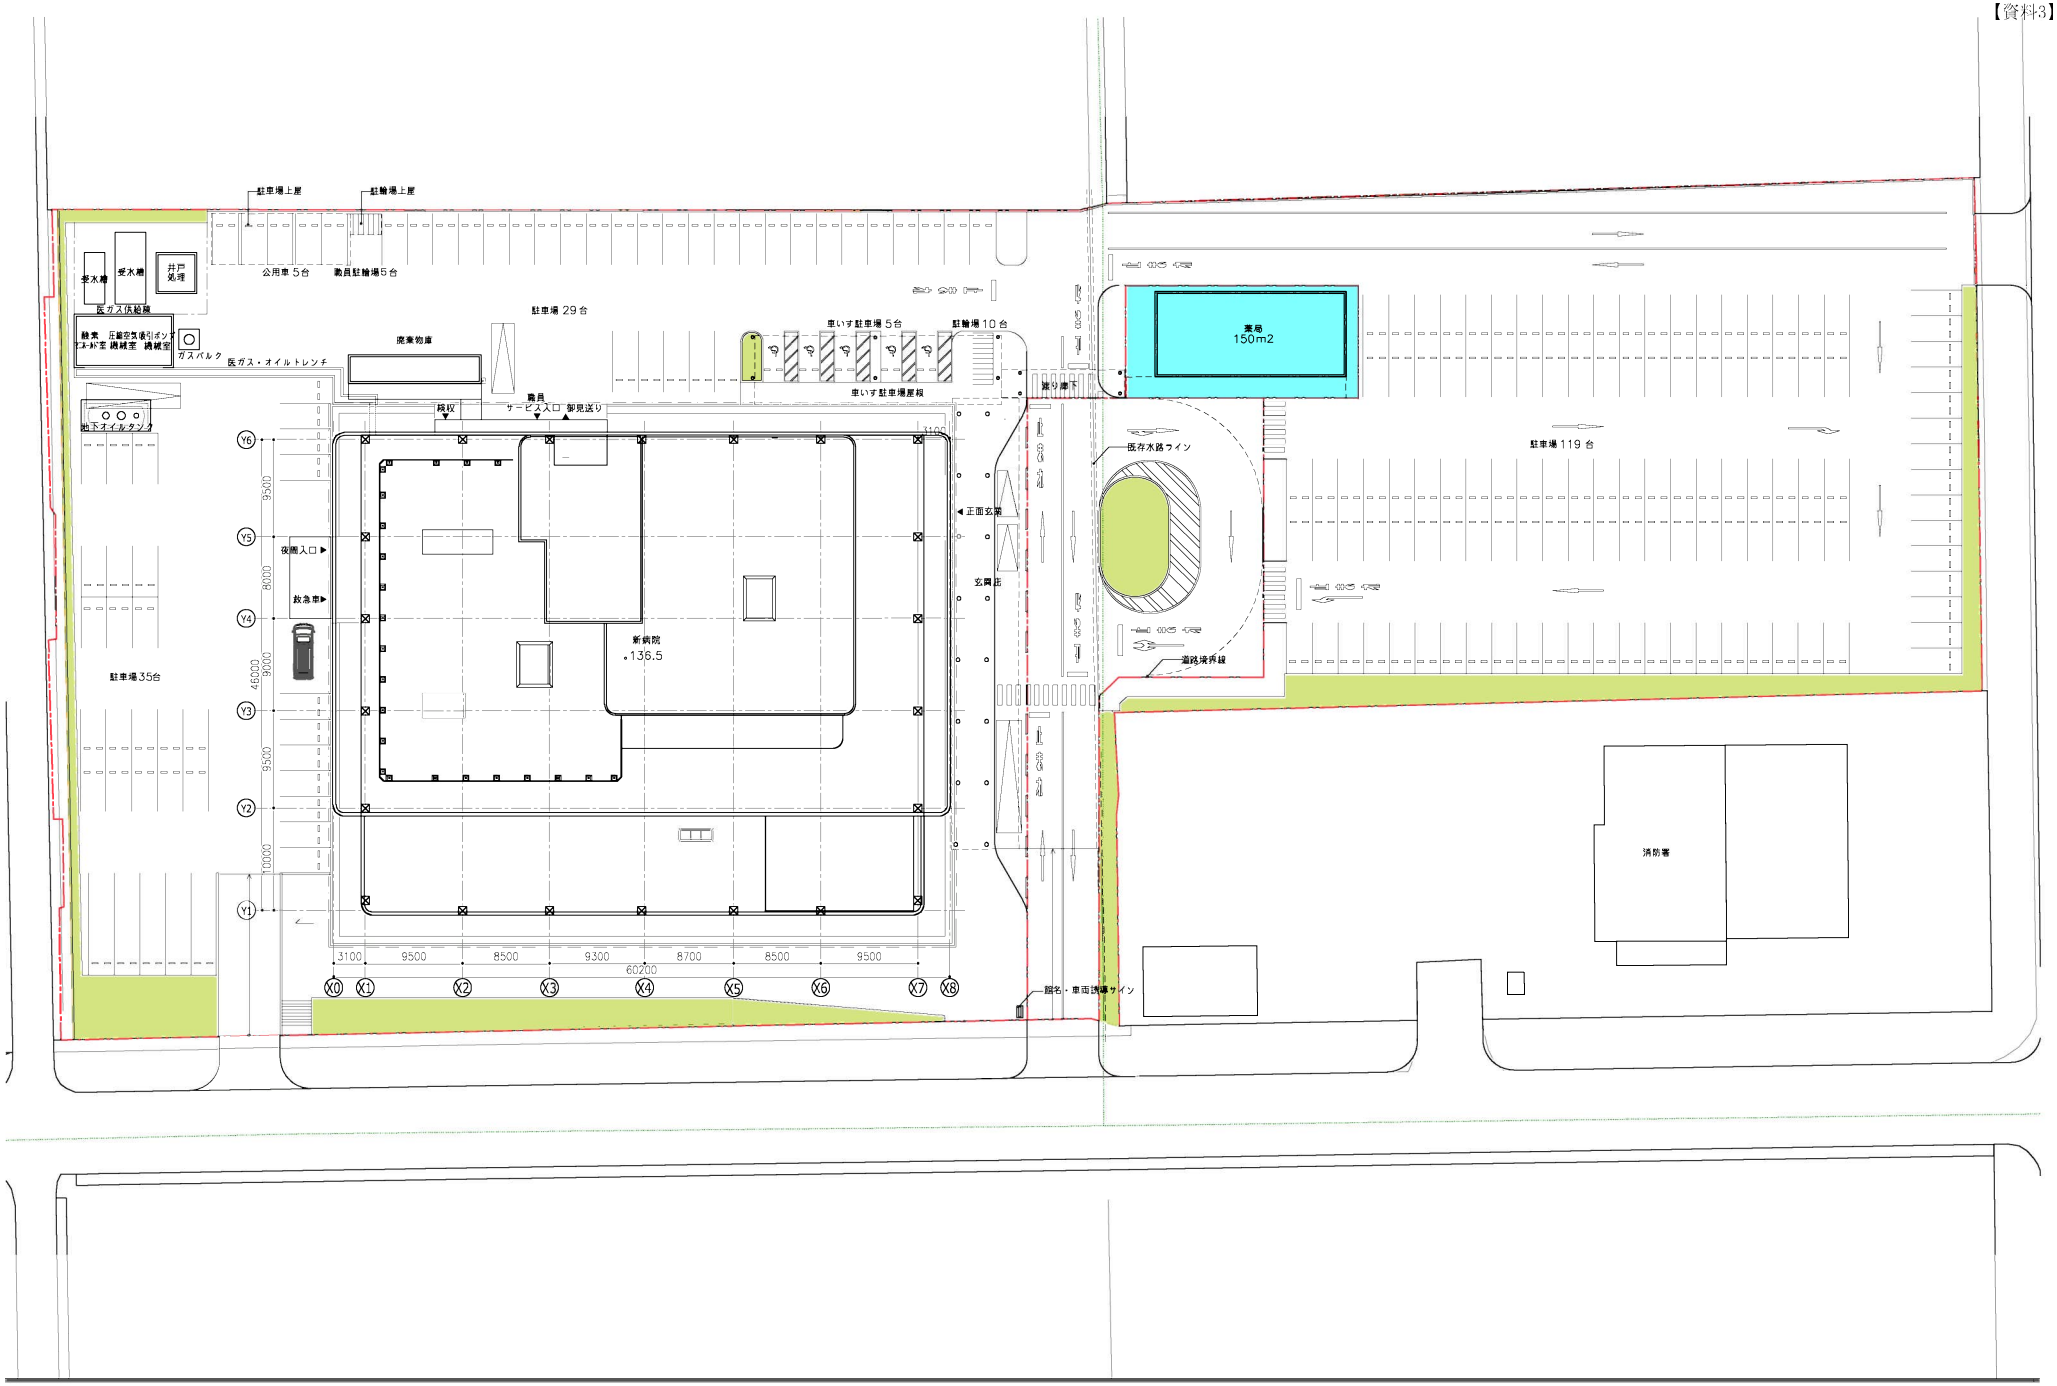


鏡野町国民健康保険病院建設事業設計業務　基本設計書

配置図（案）

S=1:500 (A3)

石本建築事務所
ISHIMOTO architectural & engineering firm, inc.