


鏡野町下水道整備計画図

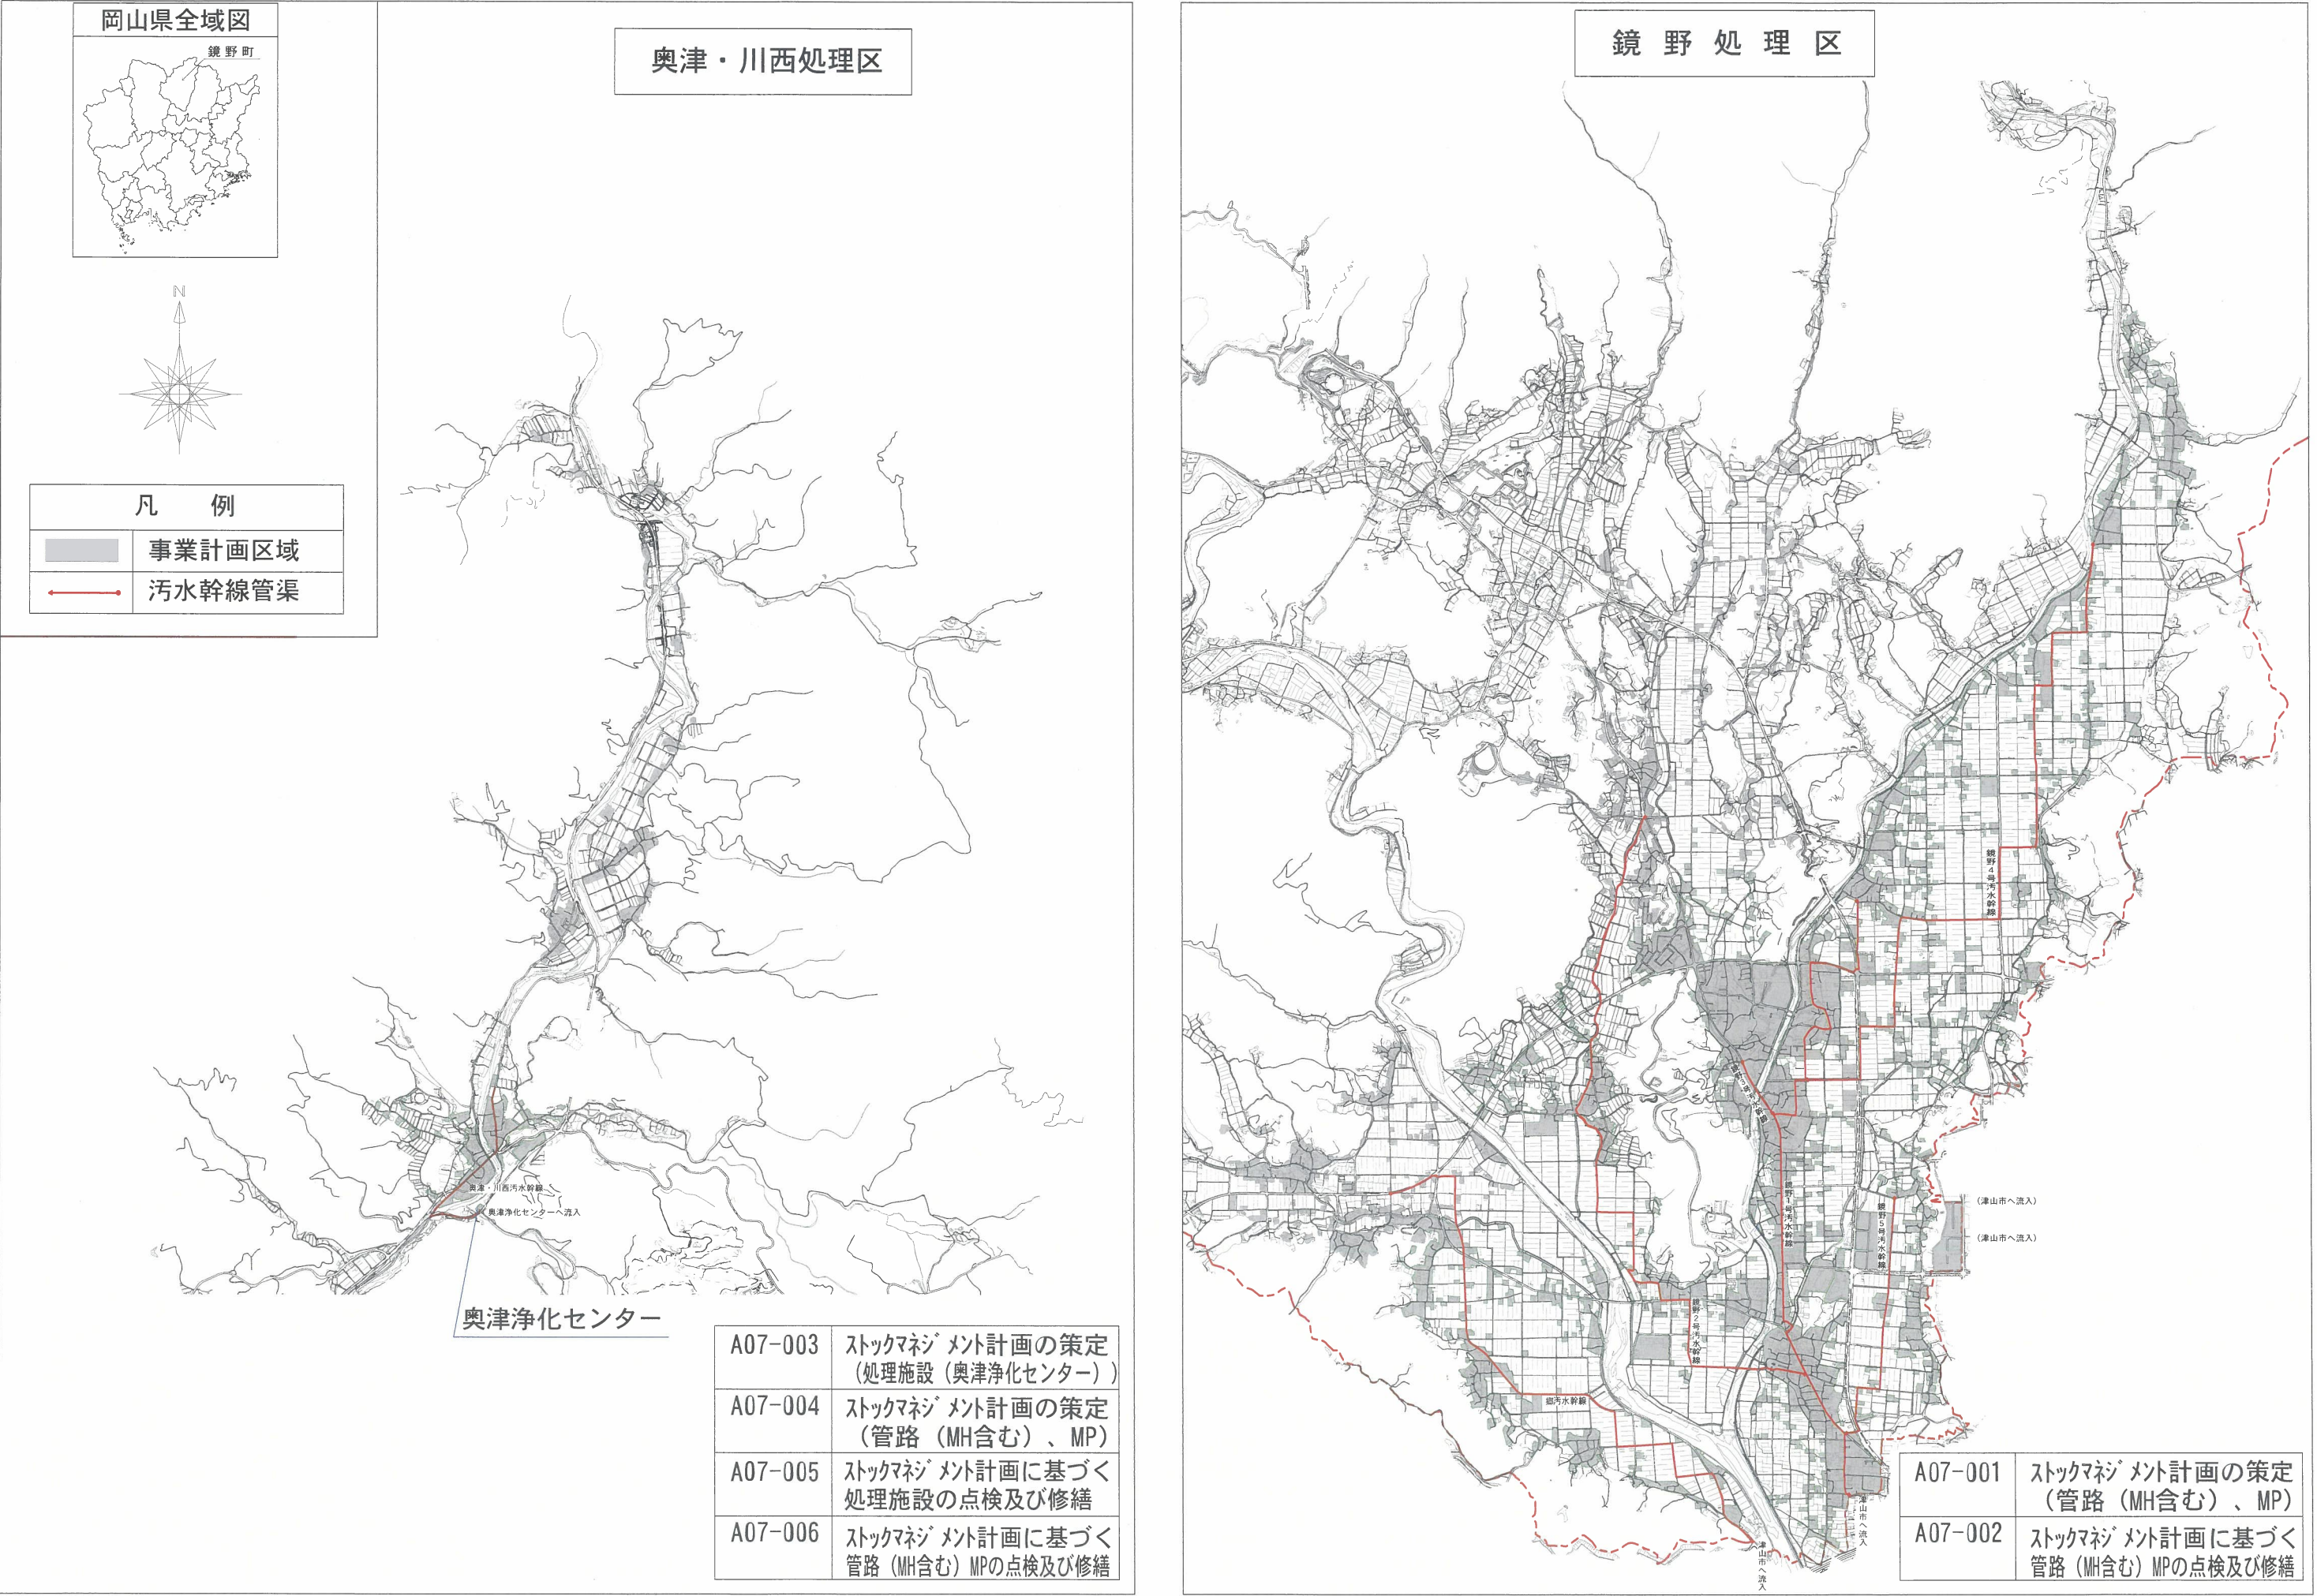

鏡野処理区

- A07-001

ストックマネジメント計画の策定
(管路 (MH含む)、MP)
- A07-002

ストックマネジメント計画に基づく
管路 (MH含む) MPの点検及び修繕

- A07-003

ストックマネジメント計画の策定
(処理施設 (奥津浄化センター))
- A07-004

ストックマネジメント計画の策定
(管路 (MH含む)、MP)
- A07-005

ストックマネジメント計画に基づく
処理施設の点検及び修繕
- A07-006

ストックマネジメント計画に基づく
管路 (MH含む) MPの点検及び修繕