


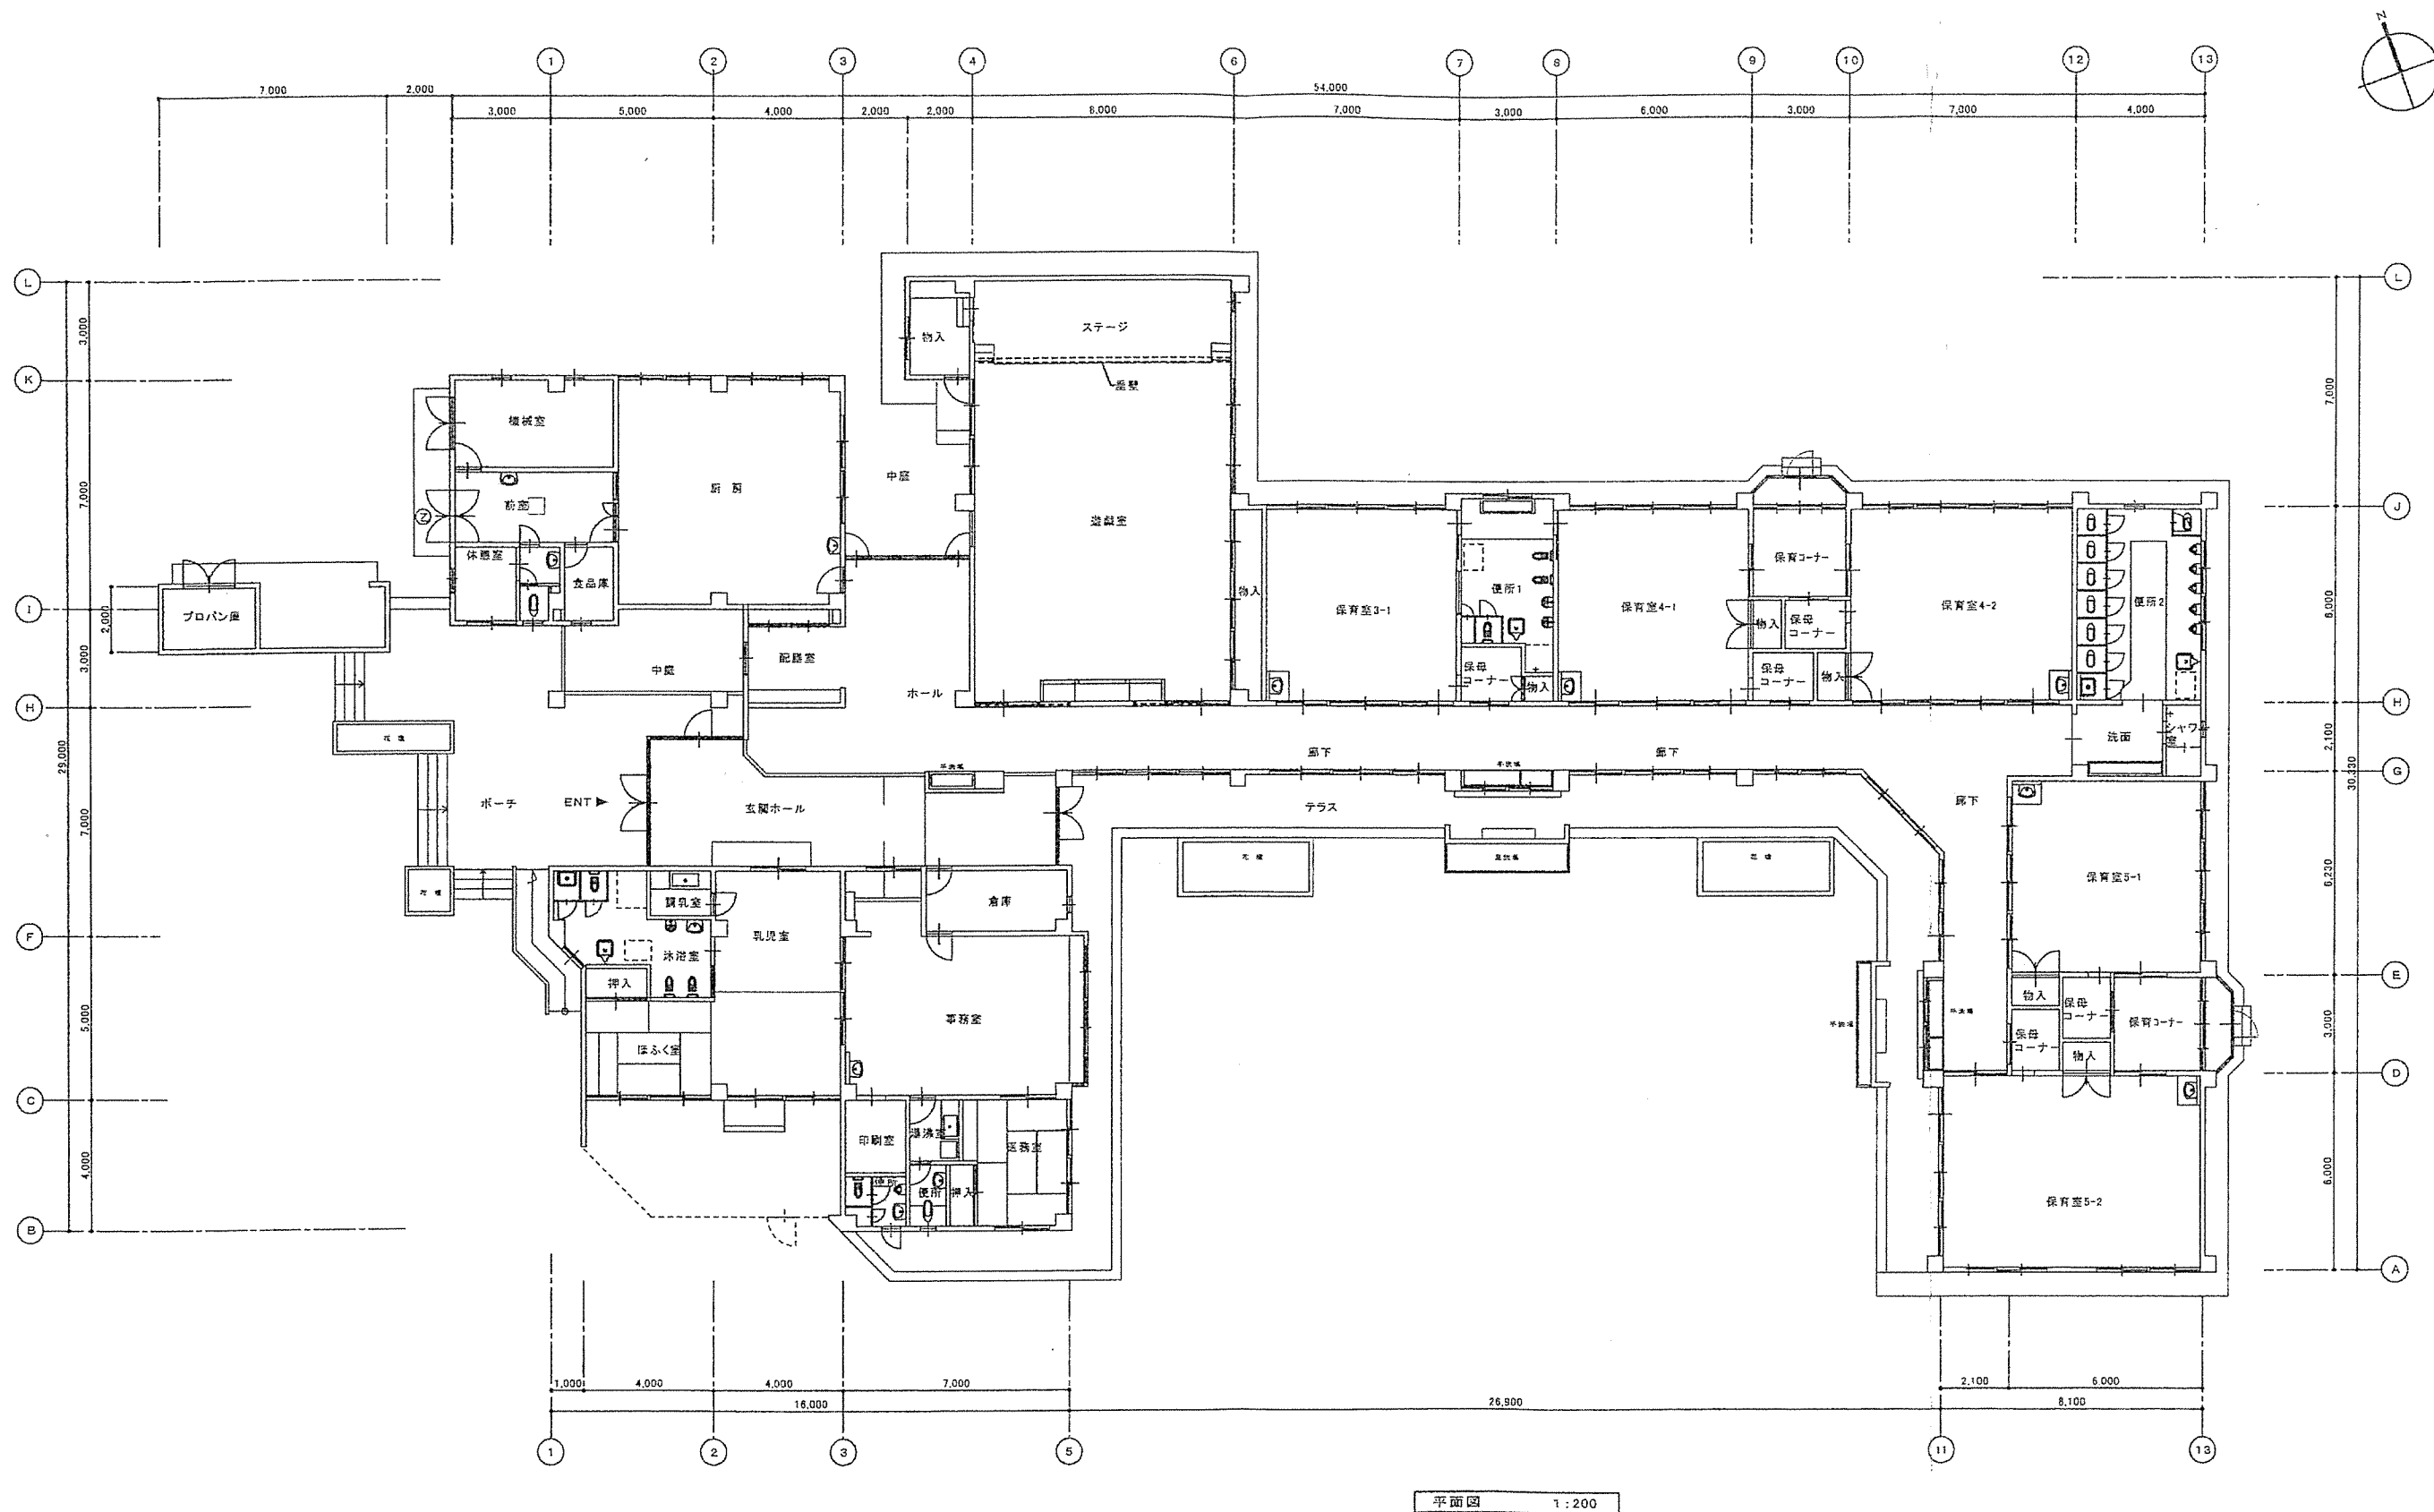

平面図 1:200

施設平面図