



■ 改修後 PH1 階平面図 1/100

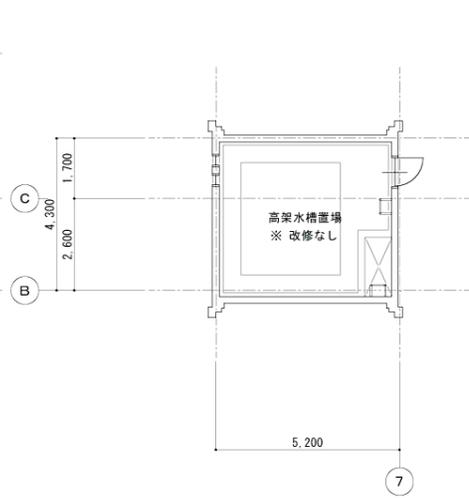


■ 改修後 PH2 階平面図 1/100

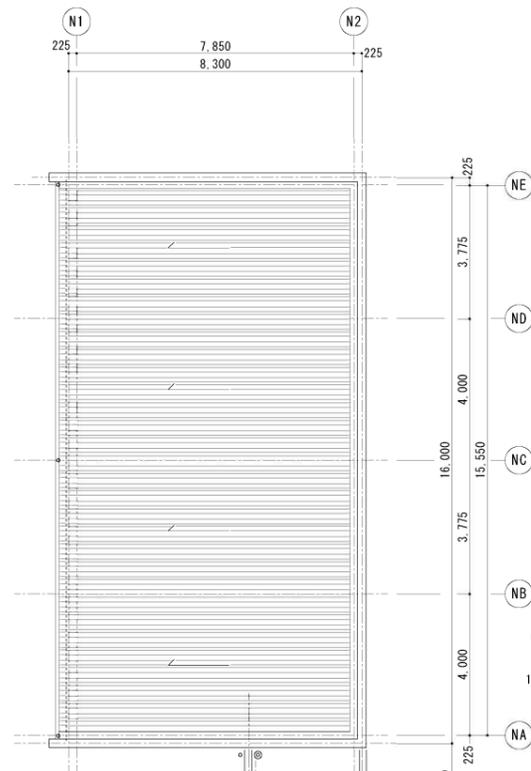


■ 改修後 3階平面図 1/100

凡 例	
	改修範囲
	部分改修範囲 (建具改修、床貼り替え等)

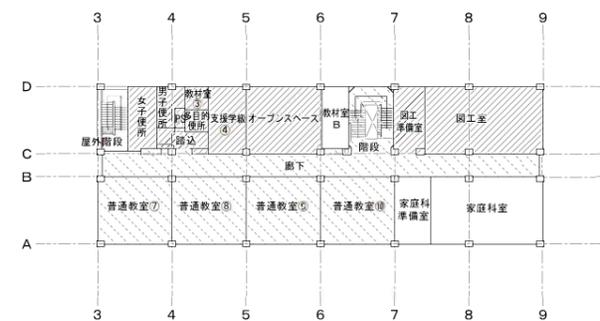

■ 3階 既存改修KEYPLAN

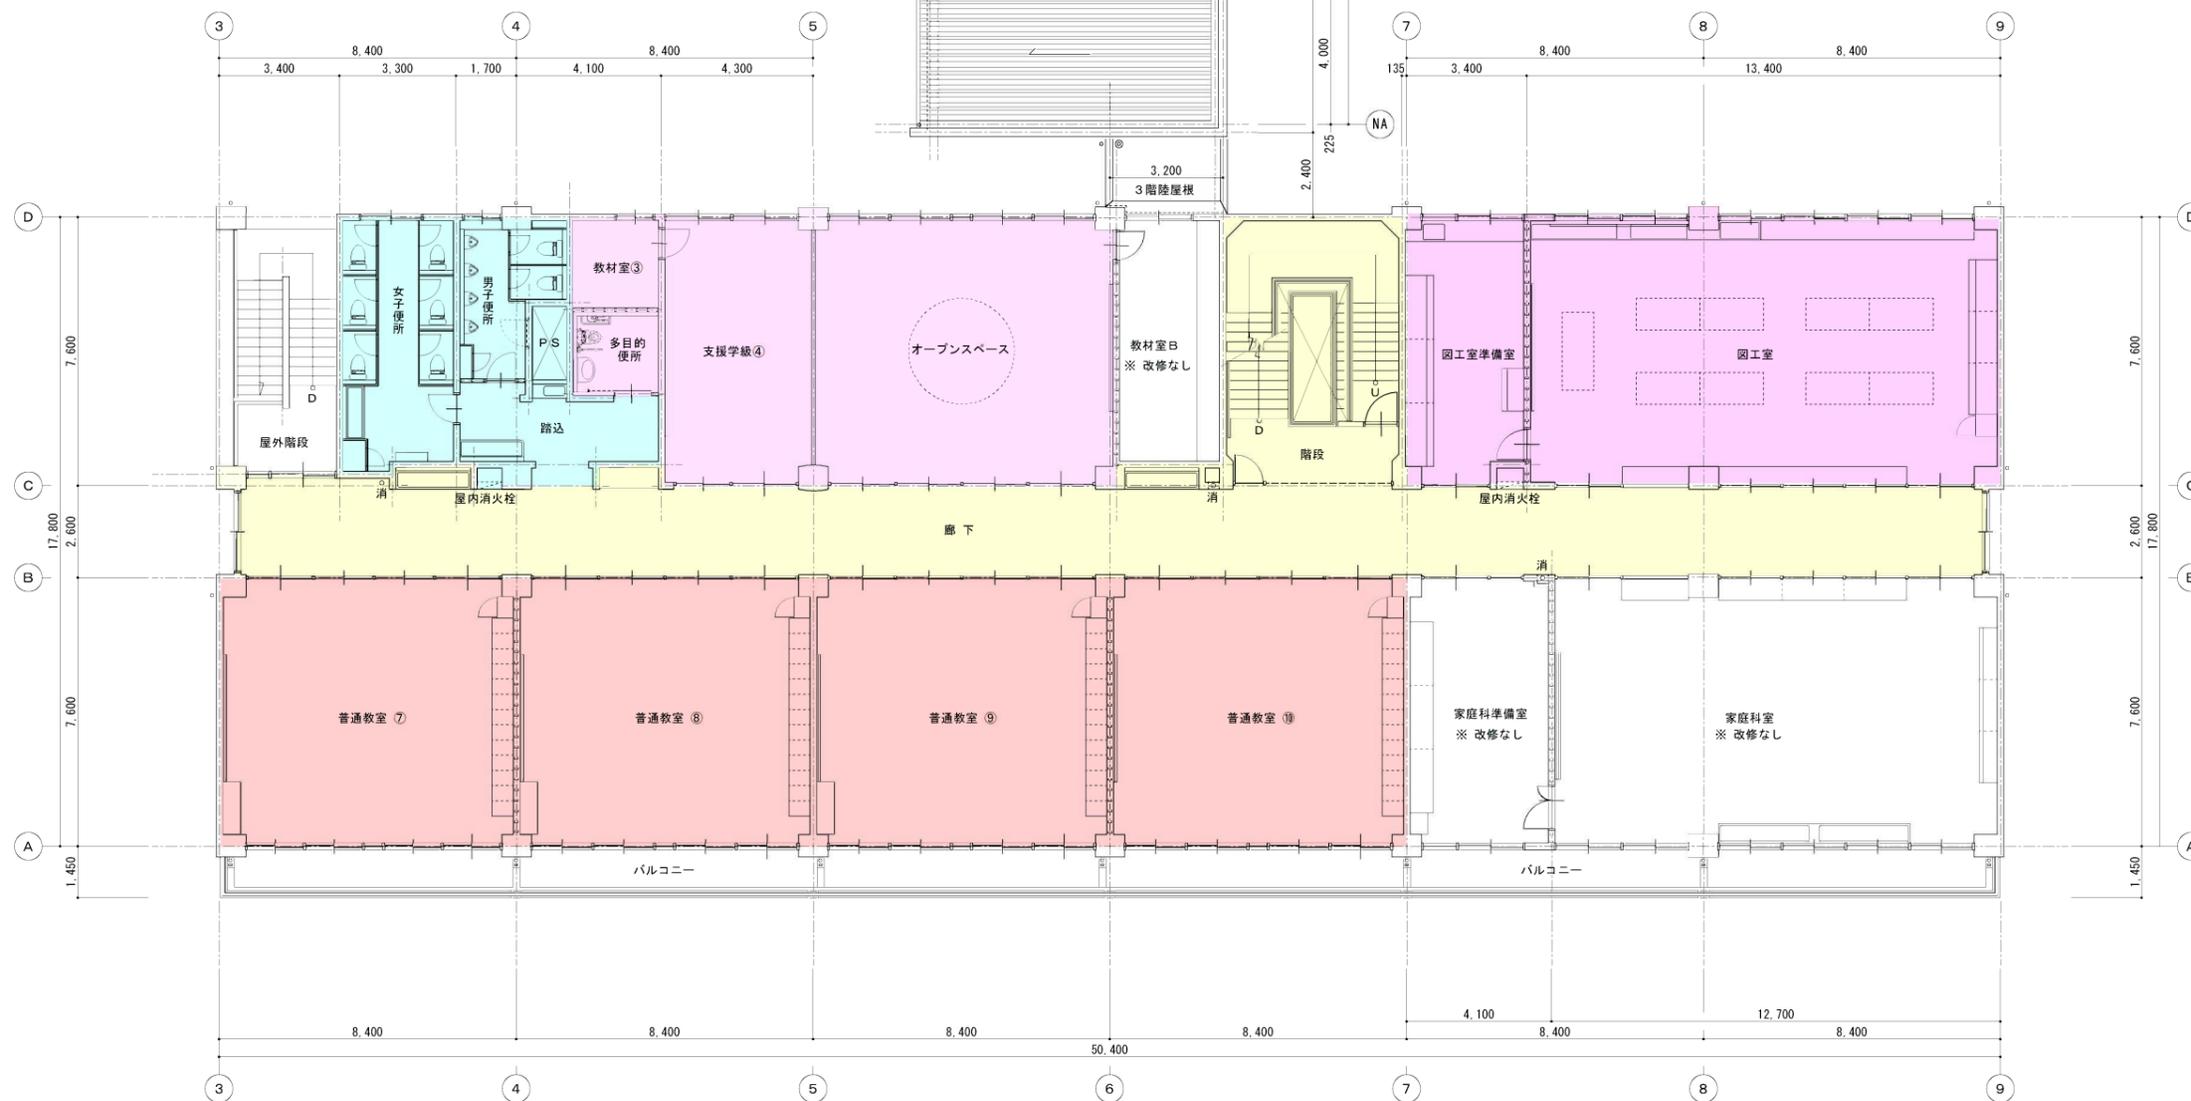

■ 改修後 3階平面図 1/100